



1m 2m 3m 4m 5m
Wymiary wewnętrzne podano w świetle konstrukcji.

karta informacyjna inwestycji
Data sporządzenia karty 10.06.2017

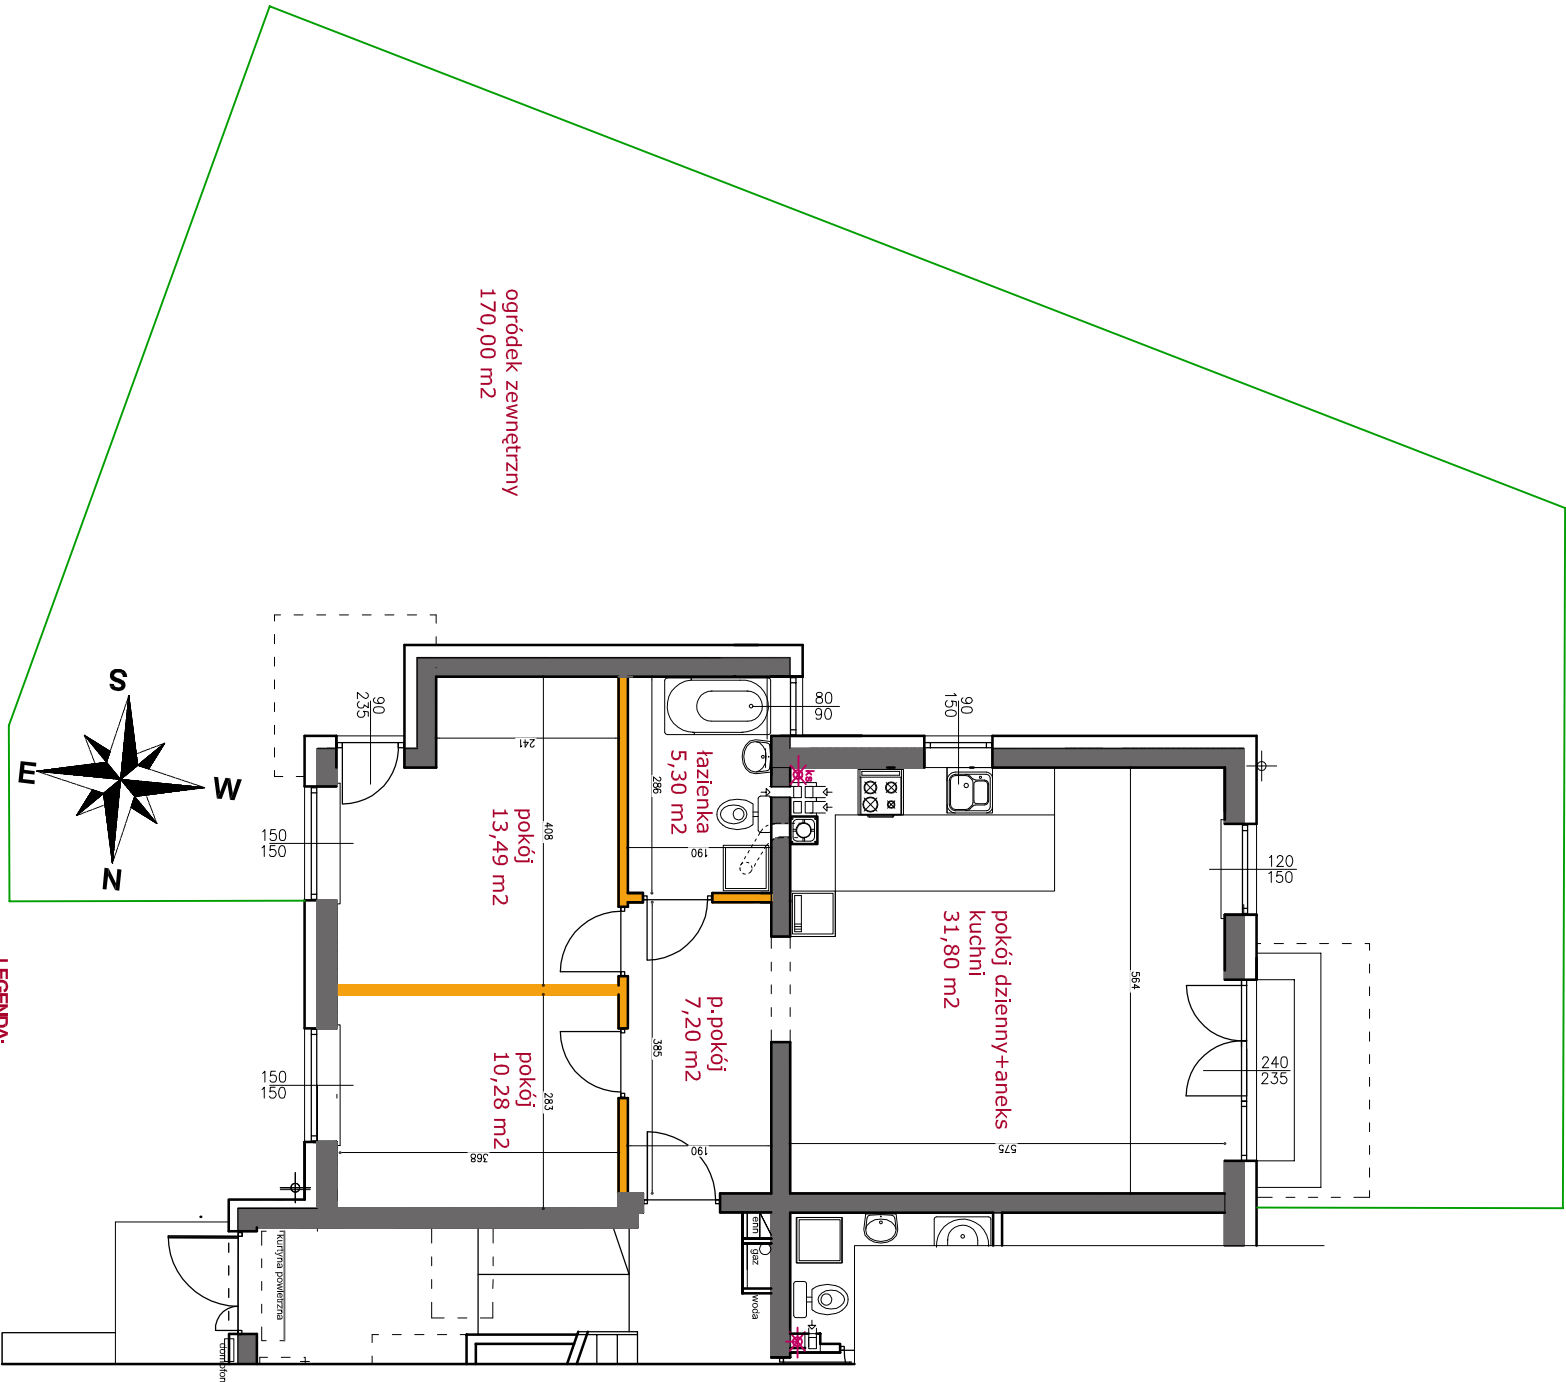

- LEGENDA:**
- ścianki działowe - możliwość likwidacji i przesunięcia w ramach zriem bldostwskdł po akceptacji inwestora i autora projektu
 - ściany konstrukcyjne i wewnętrzne niepodlegające zmianom bldostwskdł
 - Instalacja wodna i kanalizacyjna doprowadzona do kuchni, łazienki, wc zakończona korkami!
 - nie chrowana w sdnach nostrych i nieczyklowoy.
 - rozprawdzenia pod przdyory po stronie radyowy
 - Wyposazenie mieszkanie nie obejmuje
 - Opowierzchnia użytkowa jest powiększona zamknięcia ścianami ograniczającymi
 - Obmiary podano z uwzględnieniem tytków, wg normy PN-ISO 9836 i mogą nieznacznie różnić się od danych zawartych w projekcie budowlanym gdzie podano obmiary w stanie surowym wg normy PN-70/B-02385.
 - Transportu, Budownictwa i Gospodarki Morzei z dnia 25 .04. 2012 r. w sprawie szczegółowego zakresu i formy projektu budowlanego. (Dz.U.z 2012 nr 0 poz. 462)
 - wydanego na podstawie – Prawo budowlane

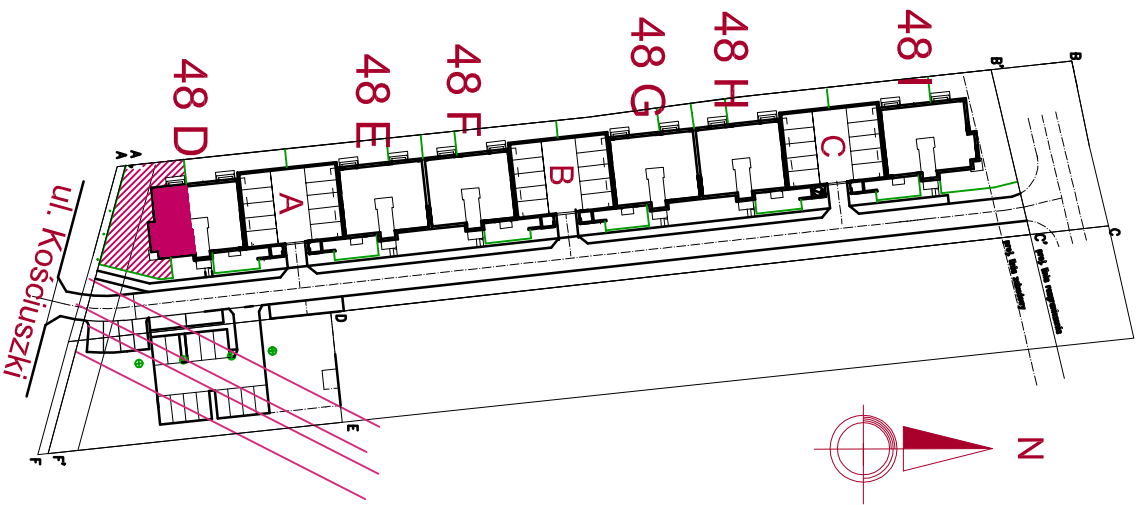

PARTER:
POWIERZCHNIA UŻYTKOWA MIESZKANIA:

- p.pokój - 7,20 m2
- pokój dzienny z aneksem kuchni - 31,80 m2
- pokój - 13,49 m2
- pokój - 10,28 m2
- łazienka - 5,30 m2
- RAZEM pow. MIESZKANIA - 68,07 m2

INWESTYCJA	ZESPŁ. SZCZĘCIU BUDYNKÓW WIELKORODZINNYCH (6x8=48 mieszkań)
Adres inwestycji	MARKI ul.Kościuszkł obrot: 05-06
INWESTOR	VILLA-DOM Karol ŚWIECZAK
Jednostka projektowa	ul. ks.A.Kordeckiego 3 i 05-270 MARKI ESPŁAN architekt Eugeniusz SIEMIENIUK ul.Gródecka 25 ; 15-561 BIAŁYSTOK mgr inż. arch. Eugeniusz SIEMIENIUK upr.bud.66/90/0s :MAZ-0795
Projektant	
KARTA LOKALU MIESZKALNEGO	
SKALA	1:100