


1m 2m 3m 4m 5m
Wymiary wewnętrzne podano w świetle konstrukcji.

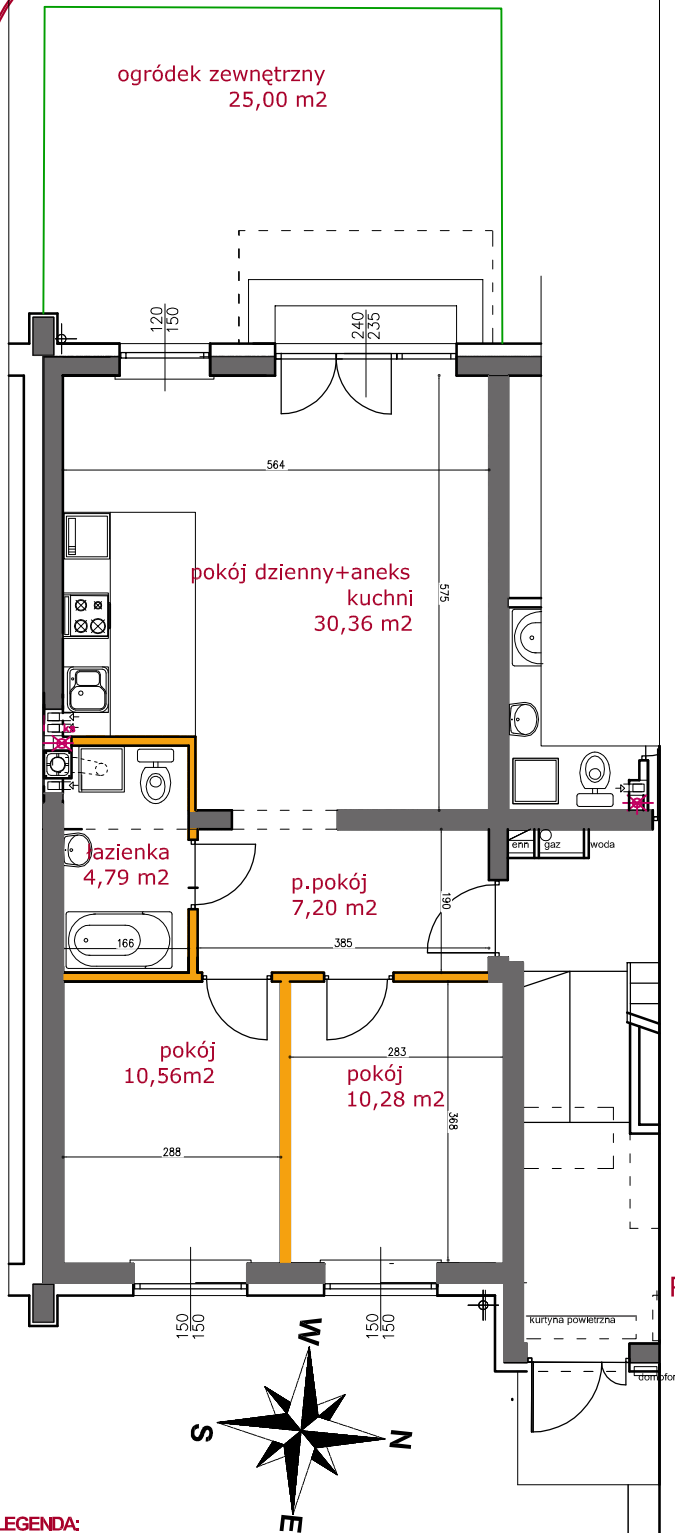


LEGENDA:

- ścianki działowe - możliwość likwidacji i przesunięcia w ramach zmian lokatorskich po akceptacji inwestora i autora projektu
- ściany konstrukcyjne i wewnętrzne niepodlegające zmianom lokatorskim

- Instalacja wodna i kanalizacyjna doprowadzona do kuchni, łazienki, wc zakończona korkami, nie chowana w ścianach nośnych i międzylokalowych.
- Rozprowadzenia pod przybory po stronie nabywcy
- Wyposażenie mieszkania nie obejmuje

- Powierzchnią użytkową jest powierzchnia zamknięta ścianami ograniczającymi. Obmiary podano z uwzględnieniem tynków, wg normy PN-HS 9836 I mogą nieznacznie różnić się od danych zawartych w projekcie budowlanym gdzie podano obmiary w stanie surowym wg normy PN-70/B-02365.
- Transportu, Budownictwa i Gospodarki Morskiej z dnia 25.04.2012 r. w sprawie szczegółowego zakresu i formy projektu budowlanego. (Dz.U.z 2012 nr 0 poz. 462) wydany na podstawie - Prawo budowlane

karta informacyjna inwestycji
Data sporządzenia karty: 01.06.2017

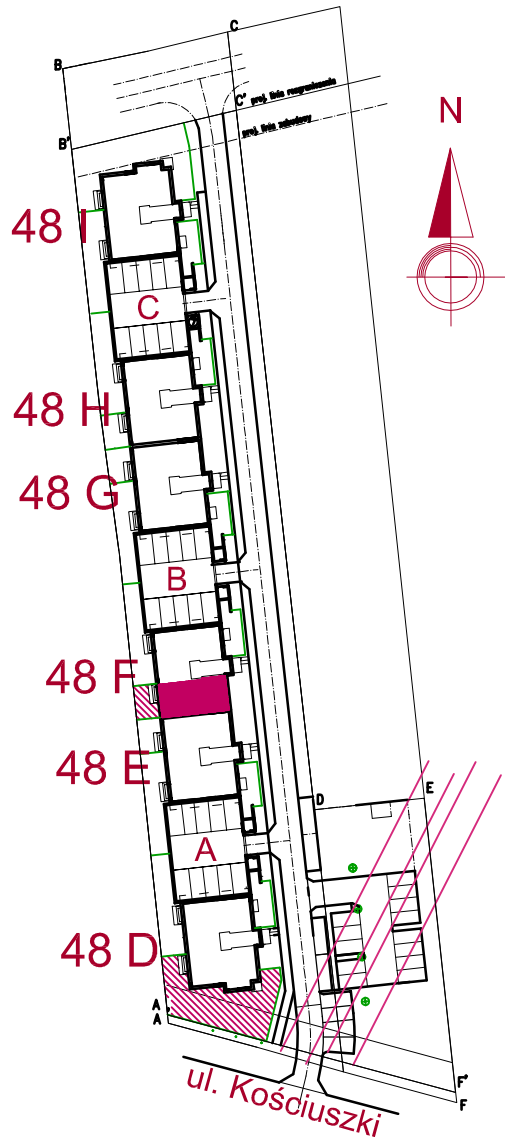

PARTER:

POWIERZCHNIA UŻYTKOWA MIESZKANIA:

- p.pokój - 7,20 m²
- pokój dzienny z aneksem kuchni - 30,36 m²
- pokój - 10,56 m²
- pokój - 10,28 m²
- łazienka - 4,79 m²

RAZEM pow. MIESZKANIA - 63,19 m²

INWESTYCJA	ZESPÓŁ SZĘŚCIU BUDYNKÓW WIELORODZINNYCH (6x8=48 mieszkań)
Adres inwestycji	MARKI ul.Kościuszki działki nr. geod: 139,17 obręb: 05-06
INWESTOR	VILLA-DOM Karol ŚWIECZAK ul. ks.A.Kordeckiego 3 ; 05-270 MARKI
Jednostka projektowa	ESPLAN architekt Eugeniusz SIEMIENIUK ul.Gródka 25 ; 15-561 BIAŁYSTOK
Projektant	mgr inż. arch. Eugeniusz SIEMIENIUK upr.bud.66/90/0s ; MAZ-0795
KARTA LOKALU MIESZKALNEGO	
SKALA	1:100