
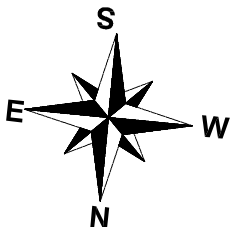



1m 2m 3m 4m 5m
Wymiary wewnętrzne podane w świetle konstrukcji.

karta informacyjna inwestycji
Data sporządzenia karty 10.06.2017

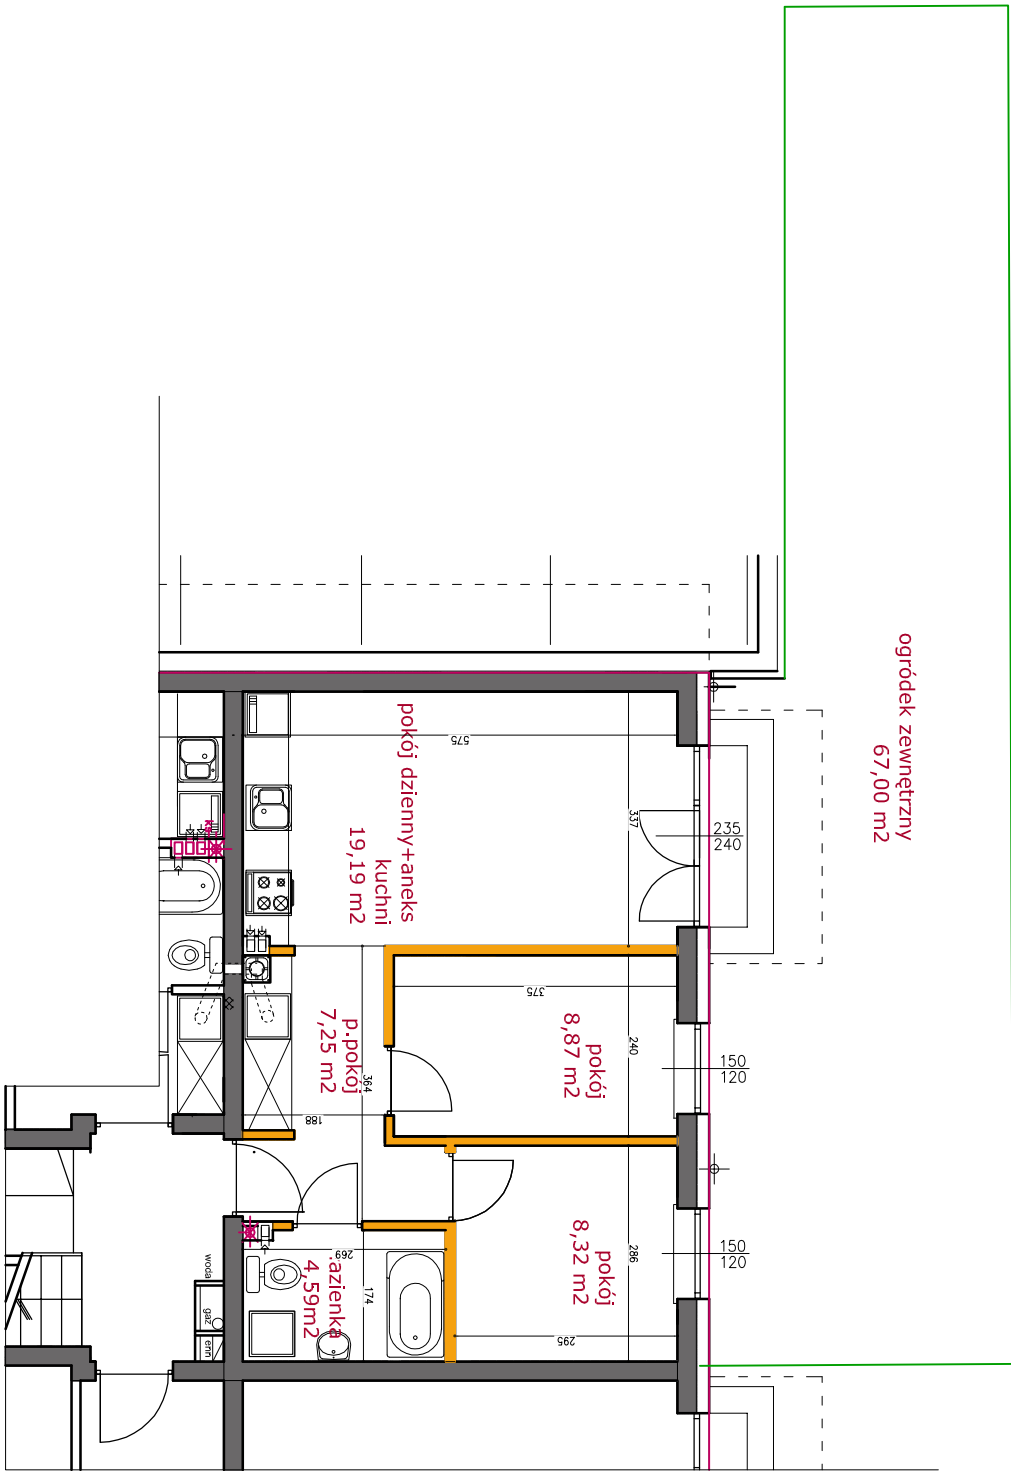

LEGENDA:

- ścianki działowe - możliwość likwidacji i przesunięcia w ramach zmian lokalności po akceptacji inwestora i autora projektu
- ściany konstrukcyjne i wewnętrzne niepodlegające zmianom lokalności
- Instalacja wodna i kanalizacyjna doprowadzona do kuchni, łazienki, wc zakończona korkami, nie chowana w ścianach nośnych i międzykloblewowych.
- Rozprowadzenia pod przybory po stronie nabywcy
- Wyposażenie mieszkania nie obejmuje
- Powierzchnia użytkowa jest powierzchnią zamknięcia ścianami ograniczającymi, Pomiaru podano z uwzględnieniem synek, wg normy PN-ISO 9838 i mogą nieznacznie różnić się od danych zawartych w projekcie budowlanym gzyż podano ostateczny w sprawie surowym wg normy PN-01542205.
- W sprawie surowym wg normy PN-01542205.
- W sprawie surowym wg normy PN-01542205.
- szkice budowlane i projekty budowlane, (DZ.Uz 2012 nr 0 poz. 462) wydanego na podstawie – Prawo budowlane

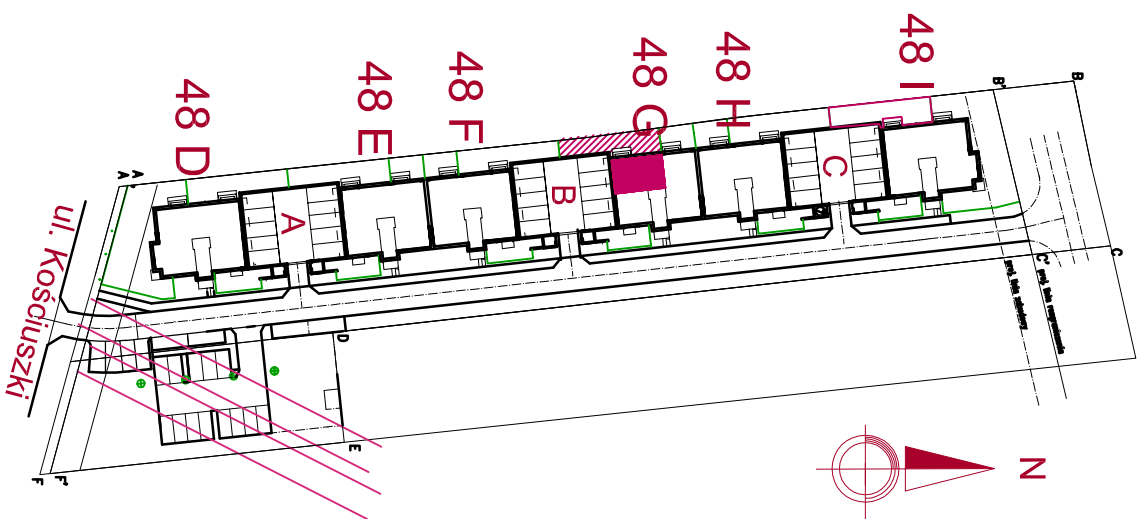

PARTER:

POWIERZCHNIA UŻYTKOWA MIESZKANIA:

- p.pokój - 7,25 m²
- pokój dzienny z aneksem kuchni - 19,19 m²
- pokój - 8,32 m²
- pokój - 8,87 m²
- łazienka - 4,59 m²
- RAZEM pow. MIESZKANIA - 48,22 m²

INWESTYCJA	ZESPŁ. SZÉSTCU BUDYNKÓV WIELDRODZINNYCH (6x8-48 mieszkanie)
Adres inwestycji	MARKI ul.Kościuszk
INWESTOR	VILLA-DOM Karol ŚWIECZAK
Jednostka projektowa	ul. ks.A.Kordeckiego 3 i 05-270 MARKI
Projektant	ESPŁAN architekt Eugeniusz SIEMENIUK ul.Gódecka 25 ; 15-561 BIAŁYSTOK mgr inż. arch. Eugeniusz SIEMENIUK upr.bud.66/90/0s :MAZ-0795
KARTA LOKALU MIESZKALNEGO	
SKALA	1:100