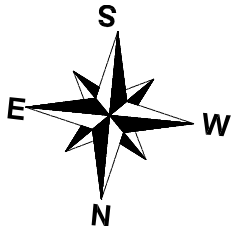
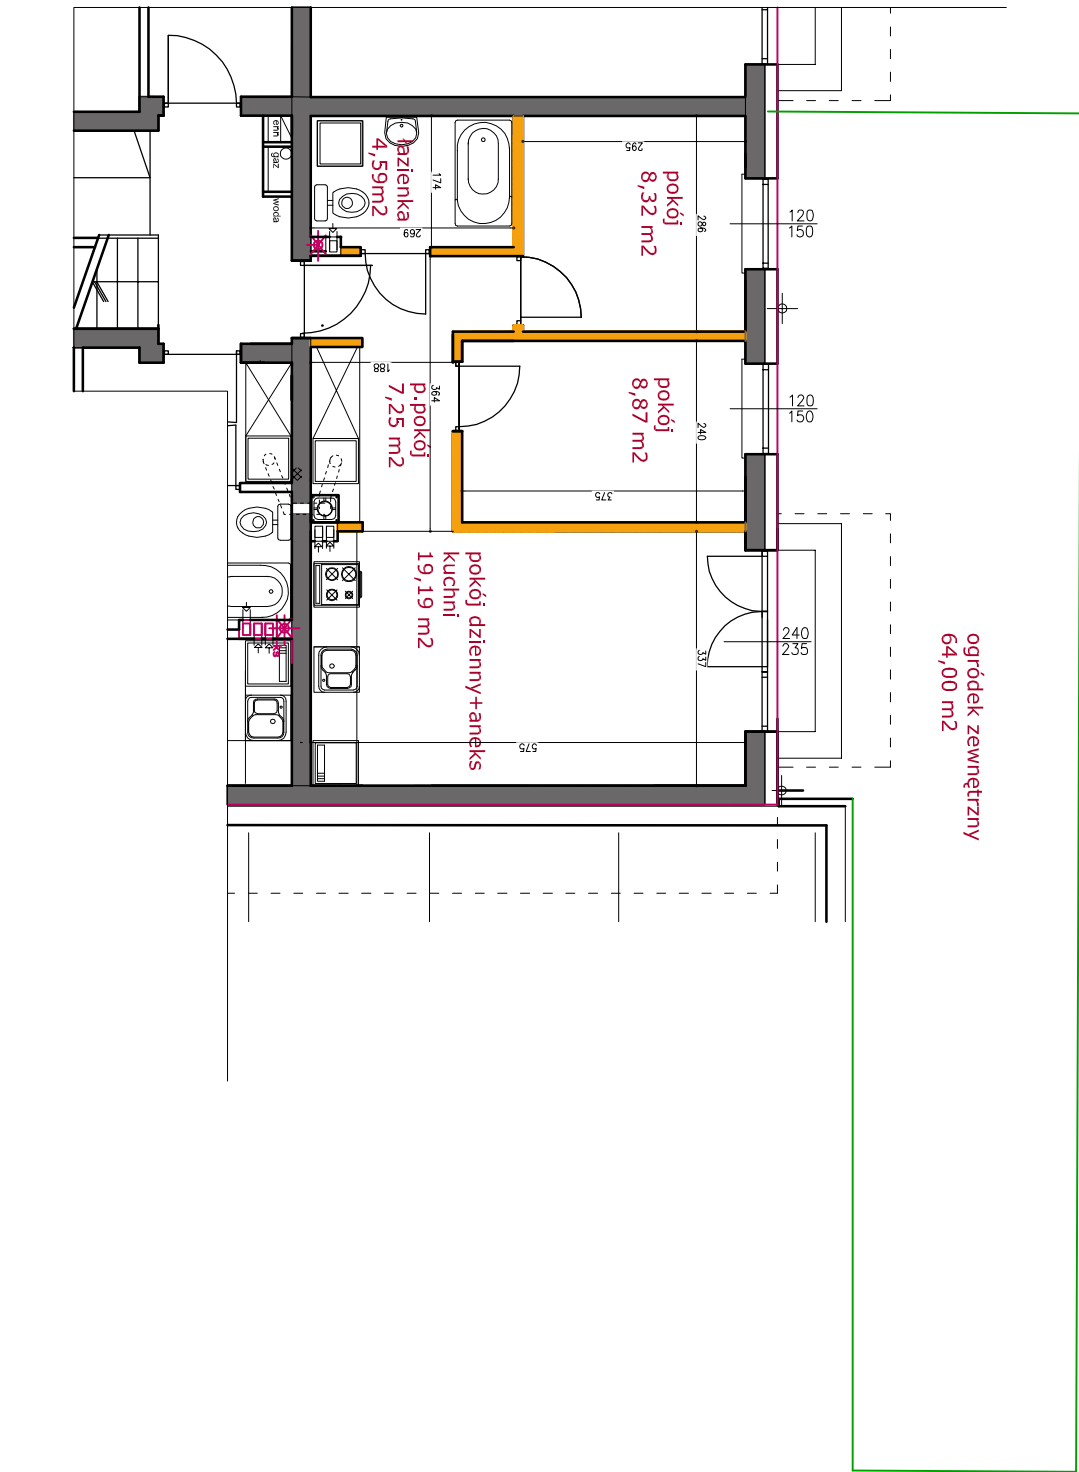
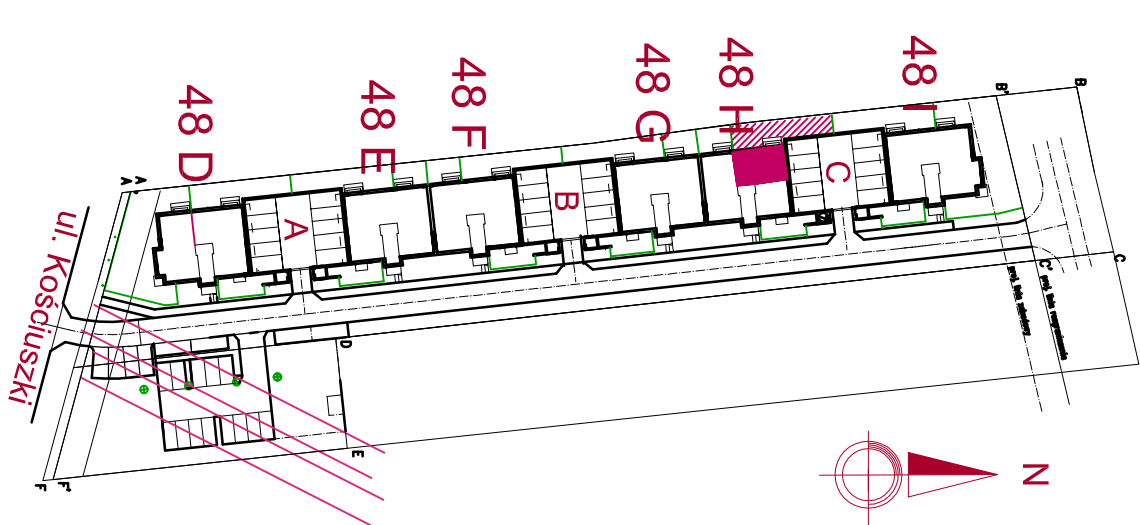


1m 2m 3m 4m 5m
Wymiary wewnętrzne podano w świetle konstrukcji.

karta informacyjna inwestycji
Data sporządzenia karty 10.06.2017

**LEGENDA:**

- ścianki działowe - możliwość likwidacji i przesunięcia w ramach zmian lokalności po akceptacji inwestora i autora projektu
- ściany konstrukcyjne i wewnętrzne niepodlegające zmianom lokalności
- Instalacja wodna i kanalizacyjna doprowadzona do kuchni, łazienki, wc zakończona korkami, nie chowana w ścianach nośnych i międzyklatkowych.
- Wyposażenie mieszkania nie obejmuje
- Opowierzenia użytkową jest powierzchnia zamknięcia ścianami ograniczającymi, rozróżnienie od danych zawartych w projekcie budowlanym gzyz podano ominiary w rysunku. Budownictwo Gospodarki z dnia 25.04.2013 r. w sprawie szczegółowych warunków technicznych dla projektów budowlanych, (Dz.Uz. 2013 nr 0 poz. 462) wydanego na podstawie - Prawo budowlane

**PARTER:**
POWIERZCHNIA UŻYTKOWA MIESZKANIA:

- p.pokój - 7,25 m²
- pokój dzienny z aneksem kuchni - 19,19 m²
- pokój - 8,32 m²
- pokój - 8,87 m²
- łazienka - 4,59 m²
- RAZEM pow. MIESZKANIA - 48,22 m²**

INWESTYCJA	ZESPŁ. SZCZĘCIU BUDYNKÓW WIELKORODZINNYCH (6x8=48 mieszkań)
Adres inwestycji	MARKI ul.Kościuszkiobrót: 05-06
INWESTOR	VILLA-DOM Karol ŚWIECZAK
Jednostka projektowa	ul. ks.A.Kordeckiego 3 i 05-270 MARKI ESPŁAN architekt Eugeniusz SIEMIENIUK ul.Gródecka 25 ; 15-561 BIAŁYSTOK mgr inż. arch. Eugeniusz SIEMIENIUK upr.bud.66/90/0s : MAZ-0795
Projektant	
KARTA LOKALU MIESZKALNEGO	
SKALA	1:100